



ΕΦΗΜΕΡΙΣ ΤΗΣ ΚΥΒΕΡΝΗΣΕΩΣ

ΤΗΣ ΕΛΛΗΝΙΚΗΣ ΔΗΜΟΚΡΑΤΙΑΣ

ΤΕΥΧΟΣ ΤΕΤΑΡΤΟ **Αρ. Φύλλου 533**

9 Ιουλίου 2001

ΠΕΡΙΕΧΟΜΕΝΑ

ΑΠΟΦΑΣΕΙΣ

ΑΠΟΦΑΣΕΙΣ

Αριθ. 1050004/4525/Β0010 (1)

Καθορισμός ορίων αιγιαλού στην θέση "ΔΕΜΑΤΙΚΑ" Δημοτικού Διαμερίσματος Κοσκινού Δήμου Καλλιθέας Ρόδου, Νομού Δωδ/σου.

Ο ΥΠΟΥΡΓΟΣ ΟΙΚΟΝΟΜΙΚΩΝ

Έχοντας υπόψη:

1. Τις διατάξεις του Ν. 3200/55 "περί διοικητικής αποκεντρώσεως" όπως αυτές τροποποιήθηκαν και ισχύουν σήμερα με τα Ν.Δ. 532/70, Β.Δ. 704/70, Β.Δ. 192/72, Π.Δ. 347/88, Ν. 2026/92 και Π.Δ. 97/93.

2. Τις διατάξεις του ΚΔ 132/1929 "περί Κτηματολογικού Κανονισμού Δωδεκανήσου" που διατηρήθηκε σε ισχύ με το άρθρο 8 Ν. 510/1947.

3. Τις διατάξεις των άρθρων 1 μέχρι και 7 του Α.Ν. 2344/40 "περί αιγιαλού και παραλίας" όπως έχουν τροποποιηθεί και συμπληρωθεί μεταγενέστερα με τις διατάξεις: α) του άρθρου 13 του Ν. 1078/1980 και β) του άρθρου 23 του Ν. 1337/1983.

4. Τις διατάξεις του Ν.Δ. 439/70 "περί συμπληρώσεως των διατάξεων περί αιγιαλού".

5. Τις διατάξεις του άρθρου 20 Ν. 719/77 "περί τρόπου σύνταξης τοπογραφικών - υψομετρικών διαγραμμάτων από ιδιώτες μηχανικούς κλπ".

6. Τις διατάξεις του άρθρου 100 του Π.Δ. 284/88 "περί συγκροτήσεως μεταξύ άλλων και της επιτροπής καθορισμού ορίων αιγιαλού και θέσεων αμμοληψίας".

7. Το Δ3090/646/1976 έγγραφο του Υπουργείου Οικονομικών "περί του στη Δωδεκάνησο ορίου αιγιαλού" σε συνδυασμό με τις 325/71 και 203/71 γνωμοδοτήσεις του Ν.Σ.Κ.

8. Την 1078204/927/0006Α/6.8.1992 κοινή απόφαση των Υπουργών Προεδρίας και Οικονομικών, με την οποία διατηρείται σε ισχύ η Επιτροπή Καθορισμού ορίων αιγιαλού και θέσεων αμμοληψίας και συγκροτήθηκε με την 1658/3.4.2000 απόφαση Προϊσταμένου Οικονομικής Επιθεώρησης Κρήτης.

9. Τις διατάξεις του άρθρου 19 παράγραφος 5 Α.Ν. 2344/95, του άρθρου 52 παράγραφος 6 Ν. 2218/94, του άρθρου 4 παράγραφος 7 του Ν. 2240/94, δυνάμει των οποίων αρμοδιότητες του Υπουργείου Οικονομικών που είχαν μεταβιβασθεί στους Νομάρχες, ανήκουν στον Περιφερειακό Διευθυντή, σε συνδυασμό με αυτές του άρθρου 14 παράγραφος 2 του Ν. 2399/96 με τις οποίες προβλέπεται η κατάργηση των θέσεων των Περιφερειακών Διευθυντών, οι αρμοδιότητες πλέον του οποίου περιήλθαν στο Γενικό Γραμματέα της Περιφέρειας και ασκούνται από τον αναπληρωτή Περιφερειακό Διευθυντή.

10. Τις διατάξεις του τέταρτου εδαφίου της παραγράφου 2 του άρθρου 1 και της παραγράφου 6 του ιδίου άρθρου του Ν. 2503/97 "Διοίκηση, οργάνωση, στελέχωση της Περιφέρειας, ρύθμιση θεμάτων για την τοπική Αυτοδιοίκηση και άλλες διατάξεις" (ΦΕΚ 107/Α), σύμφωνα με τις οποίες οι περιφερειακές Υπηρεσίες του Υπουργείου Οικονομικών, που συγκροτούσαν την ενιαία οργανική μονάδα της περιφέρειας, ούτε καταργήθηκαν, αλλά αποτελούν από 1.9.1997, Υπηρεσίες του Υπουργείου Οικονομικών.

11. Την αριθ.1039386/441/Α006/21-4-2000 (ΦΕΚ. 571/Β΄/21-4-2000) απόφαση Πρωθυπουργού και Υπουργού Οικονομικών "περί μεταβίβασης αρμοδιοτήτων του Υπουργού Οικονομικών στον Υφυπουργό Οικονομικών".

12. Την 1043053/483/Α0006/9.5.2000 (ΦΕΚ 622Β/10.5.2000) απόφαση Υπουργού Οικονομικών "περί μεταβίβασης αρμοδιοτήτων του Υφυπουργού Οικονομικών στον Γεν. Γραμματέα, στους Γεν. Δ/ντές κ.λπ. του Υπουργείου Οικονομικών.

13. Την από 28-8-2000 έκθεση της κατά το άρθρο 100 του Π.Δ. 284/88 αρμόδιας Επιτροπής καθορισμού ορίων αιγιαλού και παραλίας για τον καθορισμό ορίων αιγιαλού, στην περιοχή "ΔΕΜΑΤΙΚΑ" Δημοτικού Διαμερίσματος Κοσκινού Δήμου Καλλιθέας Ρόδου, Νομού Δωδ/σου.

14. Το από Μάρτιο 2000 τοπογραφικό - υψομετρικό διάγραμμα, κλίμακας 1:500 αποτελούμενο από δύο πινακί-

δες, που συντάχθηκε από τον Τοπογράφο Αγρονόμο Μηχανικό Δέσποινα Μπρόκου στο οποίο εμφανίζεται η περιοχή "ΔΕΜΑΤΙΚΑ" Δημοτικού Διαμερίσματος Κοσκινού Δήμου Καλλιθέας Ρόδου, Νομού Δωδ/σου και το οποίο θεωρήθηκε ως προς την ακρίβεια της αποτύπωσης στις 12-7-2000 από τις Τεχνικές Υπηρεσίες Δήμων και κοινοτήτων Νομού Δωδεκανήσου.

15. Στο Τοπογραφικό αυτό χαράχθηκε με κόκκινη συνεχόμενη πολυγωνική γραμμή η οριογραμμή του αιγιαλού με στοιχεία Α1΄, Α2΄, Α3΄, ... Α25΄, Α26΄, Α27΄.

16. Το με αριθμό Φ.544.5/98/01/Σ122/31.1.2001 έγγραφο του Γενικού Επιτελείου Ναυτικού με το οποίο συμφωνεί με τα καθορισθέντα από την Επιτροπή όρια, αποφασίζουμε:

Επικυρώνουμε την από 28-8-2000 έκθεση της κατά το άρθρο 100 του Π.Δ. 284/88 αρμοδίας Επιτροπής περί χάραξης των ορίων αιγιαλού στην περιοχή "ΔΕΜΑΤΙΚΑ" Δημοτικού Διαμερίσματος Κοσκινού Δήμου Καλλιθέας Ρόδου, Νομού Δωδ/σου, καθώς επίσης και το από Μάρτιο του 2000, σχετικό με τη χάραξη, τοπογραφικό - υψομετρικό διάγραμμα, κλίμακας 1:500 σε δύο πινακίδες, το οποίο συντάχθηκε από την Τοπογράφο Μηχανικό Δέσποινα Μπρόκου και το οποίο θεωρήθηκε ως προς την ακρίβεια της αποτύπωσης στις 12-7-2000 από τις Τεχνικές Υπηρεσίες Δήμων και Κοινοτήτων Νομού Δωδεκανήσου.

Στο τοπογραφικό αυτό διάγραμμα, χαράχθηκε από την εν λόγω επιτροπή, όπως πιο πάνω αναφέρεται, η οριογραμμή του αιγιαλού με κόκκινη συνεχόμενη πολυγωνική γραμμή με στοιχεία (Α1',Α2',Α3', ... Α25΄, Α26΄,Α27΄, με εξάρτηση των κορυφών αυτής που έχουν εξαρτηθεί από συντεταγμένες του κρατικού τριγωνομετρικού δικτύου όπως αυτές εμφανίζονται στον σχετικό πίνακα επί του τοπογραφικού - υψομετρικού διαγράμματος, κλίμακας 1:500 που συντάχθηκε από την τοπογράφο Μηχανικό Δέσποινα Μπρόκου στο ίδιο τοπογραφικό διάγραμμα.

Οριογραμμή παραλίας δεν χαράχθηκε διότι η οριογραμμή αιγιαλού τέμνει τα προς την θάλασσα όρια των ιδιοκτησιών, σύμφωνα με τις διατάξεις του άρθρου 3 ΚΔ 132/1929.

Ο καθορισμός των ορίων αιγιαλού στη θέση αυτή γίνεται για πρώτη φορά ενώ δυτικά έχει καθορισθεί στο παρελθόν (ΔΚ 2847/2-11-82 ΦΕΚ 198/1-6-83) και προς εξυπηρέτηση των σκοπών των διατάξεων του άρθρου 1 Ν.Δ. 439/70 σε συνδυασμό με τις οδηγίες του Υπουργείου Οικονομικών ως η Δ.3090/646/1976

Η παρούσα απόφαση μαζί με την έκθεση της Επιτροπής και το τοπογραφικό διάγραμμα να δημοσιευθούν στην Εφημερίδα της Κυβερνήσεως.

Αθήνα, 7 Ιουνίου 2001

Ο Γενικός Δ/ντής Δημόσιας Περιουσίας
ΣΠΥΡΟΣ ΣΤΑΘΗΣ

ΕΚΘΕΣΗ

Καθορισμός ορίων αιγιαλού και παραλίας στην παραλιακή περιοχή «ΔΕΜΑΤΙΚΑ» Δημοτικού Διαμερίσματος Κοσκινού Δήμου Καλλιθέας Ρόδου.

Ρόδος σήμερα 28-8-2000 οι υπογεγραμμένοι:

1. Θεόδωρος Κυριακόπουλος, Προϊστάμενος της Κτηματικής Υπηρεσίας Δωδεκανήσου, ως Πρόεδρος.
2. Αγγελική Τσιμπούκη, αναπληρώτρια Προϊσταμένου της Τ.Υ.Δ Κ. Δωδεκανήσου, κωλυομένου αυτού, ως μέλος.
3. Αδαμάντιος Διαμαντής, Ανθ/ρχος Λιμενικού Σώματος, νόμιμος αναπληρωτής του Λιμενάρχη Ρόδου, κωλυομένου αυτού, ως μέλος,

αποτελούντες την υπό του άρθρου 100 ΠΔ 284/88 «περί διαρθρώσεως Υπουργείου Οικονομικών κ.λ.π.» προβλεπομένη επιτροπή καθορισμού ορίων αιγιαλού, παραλίας και θέσεων αμμοληψίας, διατηρηθείσα με την 1078204/927/ 0006 Α / 6-8-1992 κοινή Υπουργική Απόφαση Υπουργών Προεδρίας και Οικονομικών και συγκροτήθηκε με την 1658/3-4-2000 απόφαση Προϊστάμενου Οικονομικής Επιθεώρησης Κρήτης, και μετά από επιτόπιο επίσκεψη και την εξέταση των δικαιολογητικών, διαγραμμάτων, χαρτών κ.λ.π., προβήκαμε στον καθορισμό των ορίων αιγιαλού στην παραλιακή περιοχή «ΔΕΜΑΤΙΚΑ» του Δημοτικού Διαμερίσματος Κοσκινού Δήμου Καλλιθέας Ρόδου.

Χαράξαμε την γραμμή αιγιαλού με συνεχόμενη κόκκινη πολυγωνική γραμμή με στοιχεία (Α1'-Α2'-Α3'-....-Α25'-Α26'-Α27') των κορυφών αυτής που έχουν εξαρτηθεί από συντεταγμένες του Κρατικού τριγωνομετρικού Δικτύου όπως αυτές εμφανίζονται στον σχετικό πίνακα επί του τοπογραφικού - υψομετρικού διαγράμματος, κλίμακας 1:500 που συντάχθηκε από την Αγρονόμο - Τοπογράφο Μηχανικό Δέσποινα Μπρόκου, τον Μάρτιο του έτους 2000, σε δύο πινακίδες και θεωρήθηκε από τις Τεχνικές Υπηρεσίες Δήμων και Κοινοτήτων Νομού Δωδεκανήσου την 12-7-2000 ως προς την ακρίβεια της αποτύπωσης των προς τη θάλασσα ορίων των ιδιοκτησιών.

Η καθορισθείσα και χαραχθείσα επί του προαναφερόμενου τοπογραφικού - υψομετρικού διαγράμματος οριογραμμή αιγιαλού, αποτελεί το όριο του μέγιστου πλην συνήθους χειμερίου κύματος, προσαυξημένο κατά 12 μέτρα, σύμφωνα με τις διατάξεις άρθρου 3 ΚΔ 132/1929 που διατηρήθηκε σε ισχύ με το άρθρο 8 Ν. 510/1947.


Οριογραμμή παραλίας δεν χαράχθηκε διότι η γραμμή αιγιαλού τέμνει τα προς την θάλασσα όρια των ιδιοκτησιών, σύμφωνα με τις διατάξεις του άρθρου 3 ΚΔ 132/1929.

Ο καθορισμός των ορίων αιγιαλού στη θέση αυτή γίνεται για πρώτη φορά ενώ δυτικά έχει καθορισθεί στον παρελθόν (ΔΚ 2847/2.11.82 ΦΕΚ 198/1.6.83)

Ο καθορισμός της ανωτέρω οριογραμμής γίνεται προς εξυπηρέτηση των σκοπών των διατάξεων άρθρου 1 Ν.Δ. 439/70, σε συνδυασμό με τις οδηγίες του Υπουργείου Οικονομικών ως η Δ. 3090/646/1976 διαταγή του.

Η Επιτροπή

Ο Πρόεδρος	Τα Μέλη
Θ. ΚΥΡΙΑΚΟΠΟΥΛΟΣ	Α. ΤΣΙΜΠΟΥΚΗ
	Α. ΔΙΑΜΑΝΤΗΣ

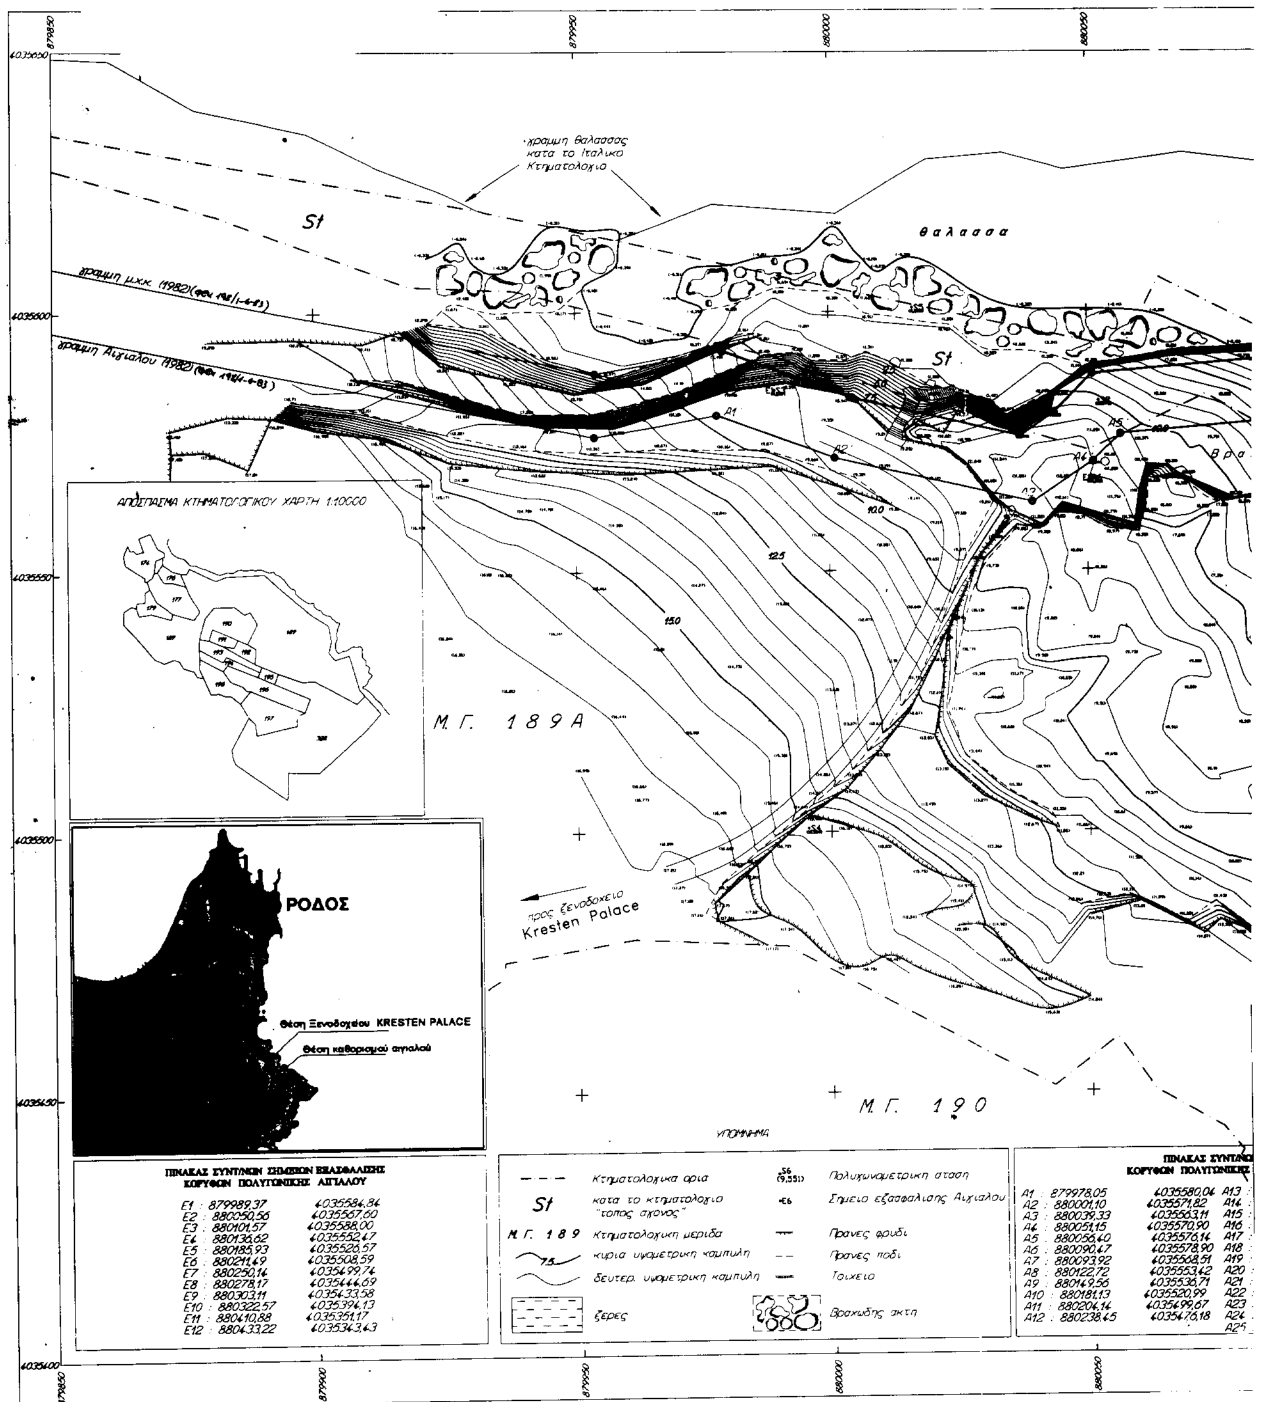


ΠΙΝΑΚΑΣ ΣΥΝΤ/ΝΩΝ ΣΗΜΕΙΩΝ ΕΞΑΣΦΑΛΙΣΗΣ ΚΟΡΥΦΩΝ ΠΟΛΥΓΩΝΙΚΗΣ ΑΙΓΙΑΛΟΥ

E1	879989,37	4035584,84
E2	880050,56	4035567,60
E3	880101,57	4035588,00
E4	880136,62	4035552,47
E5	880185,93	4035526,57
E6	880211,49	4035508,59
E7	880250,14	4035499,74
E8	880278,17	4035444,69
E9	880303,11	4035433,58
E10	880322,57	4035394,13
E11	880410,88	4035351,17
E12	880433,22	4035343,43

ΠΙΝΑΚΑΣ ΣΥΝΤ/ΝΩ[...] ΚΟΡΥΦΩΝ ΠΟΛΥΓΩΝΙΚΗΣ [...]

A1	879978,05	4035580,04
A2	880001,10	4035571,82
A3	880039,33	4035563,11
A4	880051,15	4035570,90
A5	880056,40	4035576,14
A6	880090,47	4035578,90
A7	880093,92	4035568,51
A8	880122,72	4035553,42
A9	880149,56	4035536,71
A10	880181,13	4035520,99
A11	880204,14	4035499,67
A12	880238,45	4035476,18
A13		
A14		
A15		
A16		
A17		
A18		
A19		
A20		
A21		
A22		
A23		
A24		
A25		

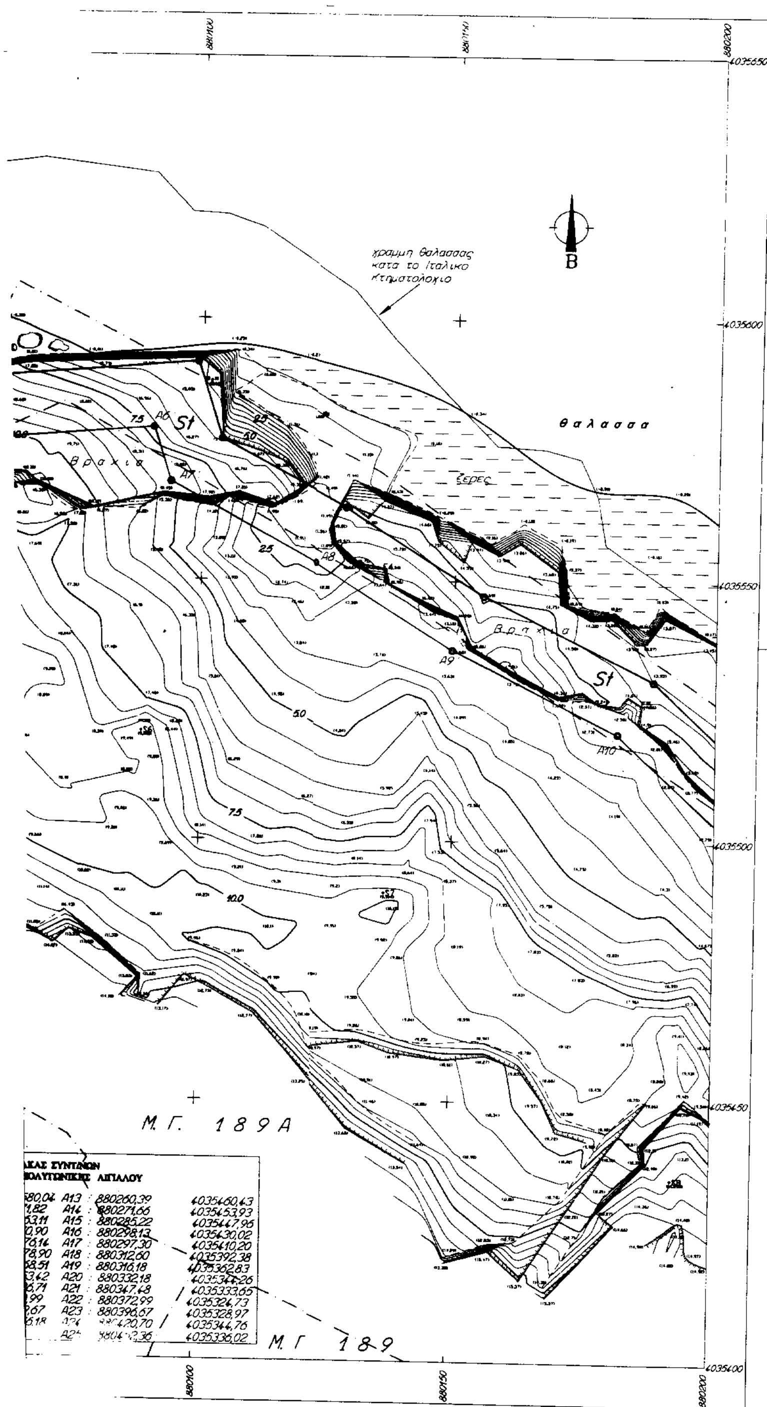

ΥΠΟΜΝΗΜΑ

ΕΠΙΤΡΟΠΗΣ ΚΑΘΟΡΙΣΜΟΥ ΟΡΙΩΝ ΑΙΓΙΑΛΟΥ - ΠΑΡΑΛΙΑΣ

1 Το παρον τοπογραφικο συνοδευει την απο 28-8-2000 εκθεση της επιτροπης
2 Η περιοχη καθορισμου βρισκεται εκτος οριων οικισμου
3 Σε διπλανη περιοχη εχει καθορισθει γραμμη Αιγιαλου με βαση την ΔΚ 2847/2-11-82 Αποφαση Νομαρχη Δωδεκανησου τα κοινα ορια της οποιας με την εν λογω περιοχη φαινονται στο σχεδιαγραμμα
4 Σε οσα σημεια η οριογραμμη του Αιγιαλου φθανει μεχρι των οριων των ιδιοκτησιων η τις τεμνει δεν χαρασσεται οριογραμμη παραλιας. Παραλια χαρασσεται μεχρι του οριου ιδιοκτησιας δημοσιας η ιδιωτικης συμφωνα με το αρθρο 3 του ΚΔ 132/1929 που διατηρηθηκε σε ισχυ δυναμει του Ν. 510/1947
5 Οι κορυφες της πολυγωνικης γραμμης του Αιγιαλου εχουν εξαρτηθει απο σταθερα σημεια επι του εδαφους και εχουν σημανθει
6

γραμμη Μ.Χ.Κ.
γραμμη Αιγιαλου
γραμμη Παραλιας

Ροδος
28-8-2000

η επιτροπη καθορισμου

1. ΘΕΟΔ. ΚΥΡΙΑΚΟΠΟΥΛΟΣ ΔΙΕΥΘΥΝΤΗΣ
2. Α. ΤΣΙΜΠΟΥΚΗ ΘΟΛΙΚΟΣ ΜΗΧΑΝΙΚΟΣ
3. ... ΑΣ.

ΕΘΝΙΚΟ ΤΥΠΟΓΡΑΦΕΙΟ
Για τεχνικους λογους στο σχεδιάγραμμα έγινε σμίκρυνση κατά ποσοστό 35 %

ΘΕΣΗ ΕΡΓΟΥ: "ΔΕΜΑΤΙΚΑ" ΚΟΣΚΙΝΟΥ ΝΗΣΟΥ ΡΟΔΟΥ

ΔΙΑΝΟΜΗ ΠΙΝΑΚΙΔΩΝ

ΤΥΔΚ -
Ηλέγχθη η ακρίβεια
της αποτύπωσης τη[redacted]
προς τη θάλασσα,
ορίων ιδιοκτησιών
Ρόδος 11-8-2000
Α. ΤΣΙΜΠΟΥΚΗ
ΘΟΛΙΚΟΣ ΜΗΧΑΝΙΚΟΣ

ΘΕΩΡΗΘΗΚΕ
Ρόδος 11-8-2000
Ο ΠΡΟΪΣΤΑΜΕΝΟΣ ΤΥΔΚ
ΙΩΑΝΝΗΣ ΠΑΠΑΔΟΠΟΥΛΟΣ
ΠΕ. ΠΟΛ. ΜΗΧΑΝΙΚΟΣ
με Α' ΒΑΘΜΟ

ΘΕΜΑ ΠΙΝΑΚΑ: ΟΡΙΖΟΝΤΙΟΓΡΑΦΙΑ-ΥΨΟΜΕΤΡΙΑ

[redacted]

ΚΛΙΜΑΚΑ 1:500


[redacted]


ΓΡΑΦΕΙΟ ΜΕΛΕΤΩΝ: GeoDATA Analysis — Σύμβουλοι για τη βιώσιμη ανάπτυξη — Δ. Π. ΜΠΡΟΚΟΥ, ΑΓΡ. ΤΟΠΟΓΡΑΦΟΣ ΜΗΧΑΝΙΚΟΣ

ΣΥΝΕΡΓΑΤΕΣ: Χ. ΓΚΟΓΚΟΣ ΑΓΡ. ΤΟΠΟΓΡΑΦΟΣ ΜΗΧΑΝΙΚΟΣ

ΥΠΟΓΡΑΦΗ - ΣΦΡΑΓΙΔΑ ΜΕΛΕΤΗΤΗ

ΕΓΚΡΙΣΕΙΣ

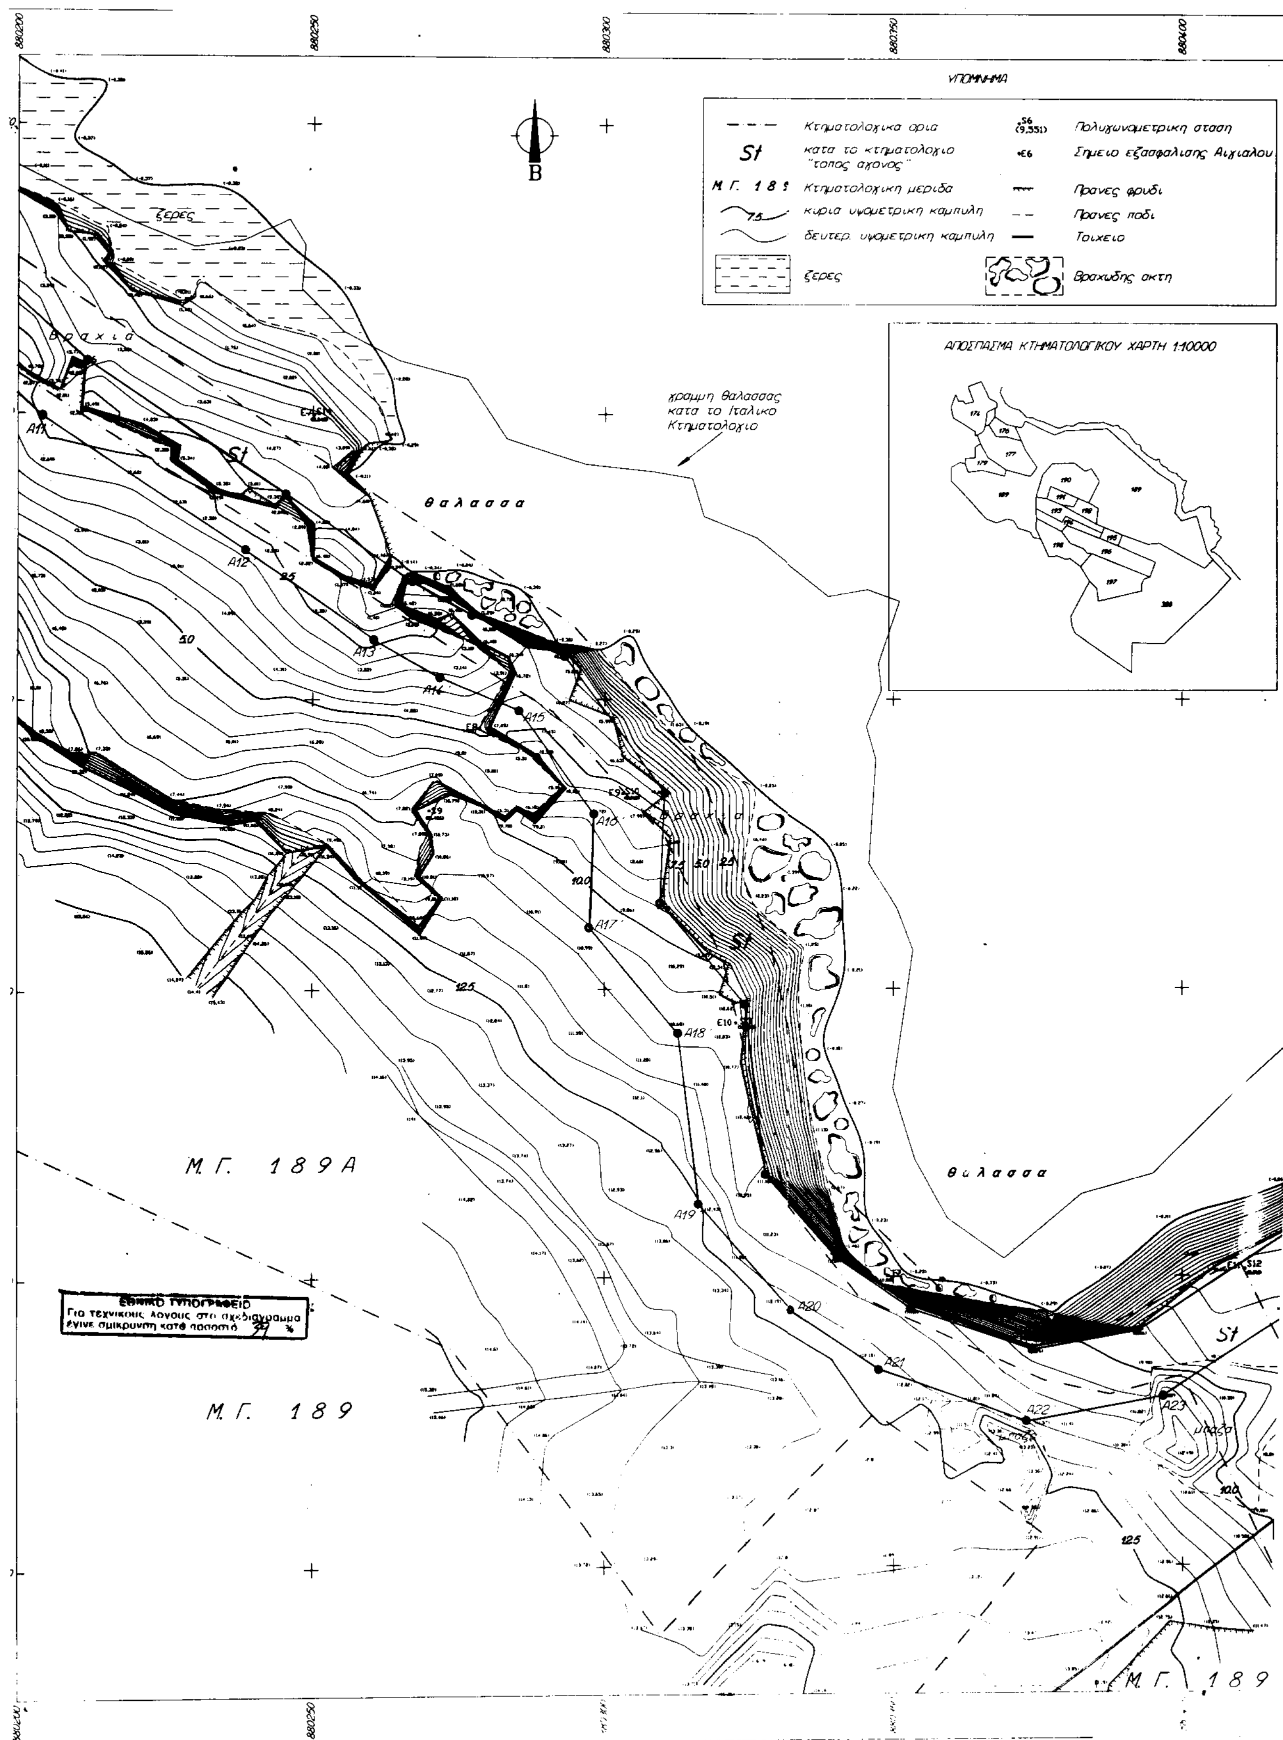
880200
880250
880300
880350
880400
ΥΠΟΜΝΗΜΑ
Κτηματολογικα ορια
St κατα το κτηματολογιο "τοπος αχονος"
Μ.Γ. 189 Κτηματολογικη μεριδα
κυρια υψομετρικη καμπυλη
δευτερ. υψομετρικη καμπυλη
ξερες
S6 (9.551) Πολυγωναμετρικη σταση
Ε6 Σημειο εξασφαλισης Αιγιαλου
Πρανες φρυδι
Πρανες ποδι
Τοιχειο
Βραχωδης ακτη
ΑΠΟΣΠΑΣΜΑ ΚΤΗΜΑΤΟΛΟΓΙΚΟΥ ΧΑΡΤΗ 1:10000
γραμμη θαλασσας κατα το Ιταλικο Κτηματολογιο
Β
ξερες
Βραχια
θαλασσα
Μ.Γ. 189Α
Μ.Γ. 189
ΕΘΝΙΚΟ ΤΥΠΟΓΡΑΦΕΙΟ
Για τεχνικούς λόγους στο σχεδιάγραμμα έγινε σμίκρυνση κατά ποσοστό %

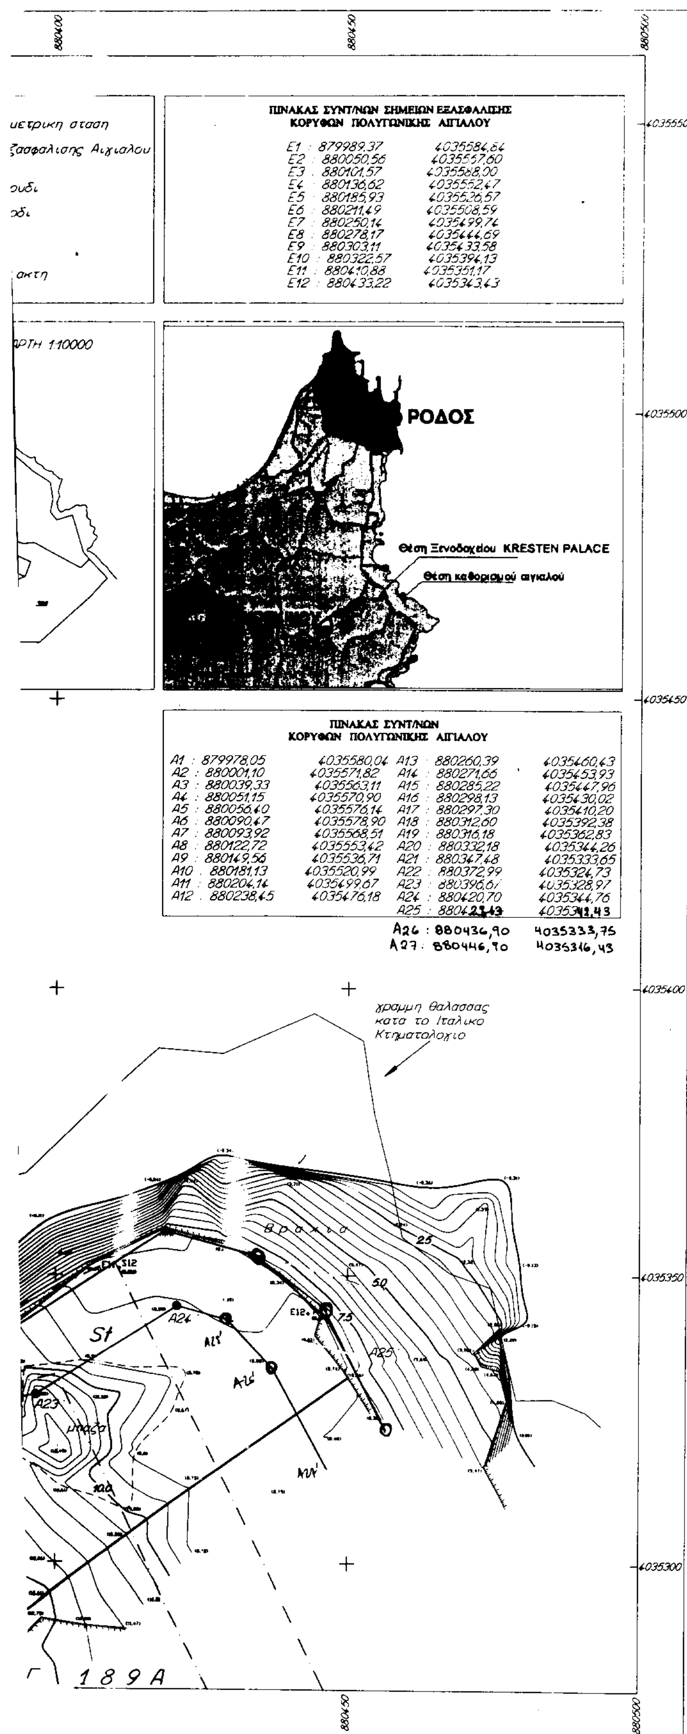

ΠΙΝΑΚΑΣ ΣΥΝΤ/ΝΩΝ ΣΗΜΕΙΩΝ ΕΞΑΣΦΑΛΙΣΗΣ ΚΟΡΥΦΩΝ ΠΟΛΥΓΩΝΙΚΗΣ ΑΙΓΙΑΛΟΥ

E1	879989,37	4035584,64
E2	880050,56	4035557,60
E3	880101,57	4035588,00
E4	880136,62	4035552,47
E5	880185,93	4035526,57
E6	880211,49	4035508,59
E7	880250,14	4035499,74
E8	880278,17	4035444,69
E9	880303,11	4035433,58
E10	880322,57	4035394,13
E11	880410,88	4035351,17
E12	880433,22	4035343,43

ΠΙΝΑΚΑΣ ΣΥΝΤ/ΝΩΝ ΚΟΡΥΦΩΝ ΠΟΛΥΓΩΝΙΚΗΣ ΑΙΓΙΑΛΟΥ

A1	879978,05	4035580,04	A13	880260,39	4035460,43
A2	880001,10	4035571,82	A14	880271,66	4035453,93
A3	880039,33	4035563,11	A15	880285,22	4035447,96
A4	880051,15	4035570,90	A16	880298,13	4035430,02
A5	880056,40	4035576,14	A17	880297,30	4035410,20
A6	880090,47	4035578,90	A18	880312,60	4035392,38
A7	880093,92	4035568,51	A19	880316,18	4035362,83
A8	880122,72	4035553,42	A20	880332,18	4035344,26
A9	880149,56	4035536,71	A21	880347,48	4035333,65
A10	880181,13	4035520,99	A22	880372,99	4035324,73
A11	880204,14	4035499,67	A23	880396,67	4035328,97
A12	880238,45	4035476,18	A24	880420,70	4035344,76
			A25	880423,43	4035342,43
			A26	880436,90	4035333,75
			A27	880446,90	4035316,43

ΥΠΟΜΝΗΜΑ

ΕΠΙΤΡΟΠΗΣ ΚΑΘΟΡΙΣΜΟΥ ΟΡΙΩΝ ΑΙΓΙΑΛΟΥ - ΠΑΡΑΛΙΑΣ

1. Το παρον τοποχραφικο συνοδευει την απο 28-8-2000 εκθεση της επιτροπης.
2. Η περιοχη καθορισμου βρισκεται εκτος οριων οικισμου.
3. Σε διπλανη περιοχη εχει καθορισθει χραμμη Αιχιαλου με βαση την ΔΚ 2847/2-11-82 (ΦΕΚ 190/14-4-83) Απoφαση Νομαρχη Δωδεκανησου τα κοινα ορια της οποιας με την εν λογω περιοχη φαινονται στο σχεδιαγραμμα.
4. Σε οσα σημεια η οριαχραμμη του Αιχιαλου φθανει μεχρι των οριων των ιδιοκτησιων η τις τεμνει δεν χαρασσεται οριοχραμμη παραλιας. Παραλια χαρασσεται μεχρι του οριου ιδιοκτησιας δημοσιας η ιδιωτικης συμφωνα με το αρθρο 3 του ΚΔ 132/1929 που διατηρηθηκε σε ισχυ δυναμει του Ν. 510/1947.
5. Οι κορυφες της πολυγωνικης χραμμης του Αιχιαλου εχουν εξαρτηθει απο σταθερα σημεια επι του εδαφους και εχουν σημανθει.
6.
   - χραμμη Μ.Χ.Κ
   - χραμμη Αιχιαλου
   - χραμμη Παραλιας

Ροδος
28-8-2000

η επιτροπη καθορισμου

1. ΔΙΕΥΘΥΝΤΗΣ
2. Α. ΤΣΙΜΠΟΥΚΗ
3.

ΘΕΣΗ ΕΡΓΟΥ: "ΔΕΜΑΤΙΚΑ" ΚΟΣΚΙΝΟΥ ΝΗΣΟΥ ΡΟΔΟΥ

ΔΙΑΝΟΜΗ ΠΙΝΑΚΙΔΩΝ

ΤΥΔΚ
Ηλέγχθη η ακρίβεια της αποτύπωσης των προς τη θάλασσα ορίων των ιδιοκτησιών
Ρόδος 11-7-2000

Α. ΤΣΙΜΠΟΥΚΗ
ΟΔΙΚΟΣ ΜΗΧΑΝΙΚΟΣ

12-7-2000
ΙΩΑΝΝΗΣ ΠΑΠΑΔΟΠΟΥΛΟΣ
Π.Ε. ΠΟΛ. ΜΗΧΑΝΙΚΟΣ
με Α' ΒΑΘΜΟ

ΘΕΜΑ ΠΙΝΑΚΑ	ΟΡΙΖΟΝΤΙΟΓΡΑΦΙΑ-ΥΨΟΜΕΤΡΙΑ
ΚΛΙΜΑΚΑ	1:500
ΓΡΑΦΕΙΟ ΜΕΛΕΤΩΝ	GeoDATA Analysis – Σύμβουλοι για τη βιώσιμη ανάπτυξη – Δ. Π. ΜΠΡΟΚΟΥ ΑΓΡ. ΤΟΠΟΓΡΑΦΟΣ ΜΗΧΑΝΙΚΟΣ
ΣΥΝΕΡΓΑΤΕΣ	Χ. ΓΚΟΓΚΟΣ ΑΓΡ. ΤΟΠΟΓΡΑΦΟΣ ΜΗΧΑΝΙΚΟΣ
ΥΠΟΓΡΑΦΗ - ΣΦΡΑΓΙΔΑ ΜΕΛΕΤΗΤΗ	ΕΓΚΡΙΣΕΙΣ

Αριθ. Δ.Π. οικ. 1496 (2)

Αναγνώριση ως Κύριας Δημοτικής της οδού που ενώνει τον οικισμό Αρτεμώνα με τον οικισμό Χερρονήσου ν. Σίφνου, Ν. Κυκλάδων.

Ο ΝΟΜΑΡΧΗΣ ΚΥΚΛΑΔΩΝ

Έχοντας υπόψη:

1. Τις διατάξεις του Π.Δ. 24/31.5.85 ΦΕΚ 270 Δ΄ και ειδικότερα το άρθρο 1§2 που αφορά Αναγνώριση Κοινοτικών οδών στην εκτός σχεδίου δόμηση.

2. Την εγκύκλιο 13/90 της Δ/νσης Νομοθετικού Έργου του ΥΠΕΧΩΔΕ που δίνονται διευκρινήσεις ως προς την §2 εδ. β άρθρου 1 Π.Δ/τος 24.4.85.

3. Το υπ' αρ. 959/5.3.99 έγγραφο του Δήμου Σίφνου με το οποίο διαβιβάζεται η υπ' αρ. 40/99 απόφαση του Δημ. Συμβ. Σίφνου με τα συνημμένα της με θέμα: «Χαρακτηρισμός του δρόμου Αρτεμώνα - Χερρονήσου ν. Σίφνου ως Κύριας Δημοτικής».

4. Την ομόφωνη γνώμη του Σ.Χ.Ο.Π. του Νομού όπως αυτή διατυπώθηκε στη συνεδρίαση της 29.7.99 και στην πράξη 31/99, αποφασίζουμε:

Την αναγνώριση ως Κύριας Δημοτικής της οδού που ενώνει τον οικισμό Αρτεμώνα ν. Σίφνου με τον οικισμό Χερρονήσου ν. Σίφνου, όπως αυτή σημειώνεται στο συνημμένο χάρτη με κόκκινη γραμμή.

Η παραπάνω οδός αρχίζει από την πλατεία του Αρτεμώνα, περνά από την περιοχή της Αγίας Άννας, την περιοχή Χώνη, την περιοχή Ξεύρη, συνεχίζει από την περιοχή Θόλος και καταλήγει μέσω των περιοχών Άγιος Γρηγόριος και Καμπαναριό στον οικισμό Χερρονήσου.

Κατά μήκος του παραπάνω δρόμου έχουν ισχύ οι διατάξεις του άρθρου 1§2 του ΦΕΚ 270 Δ/85.


Από τις διατάξεις της παρούσας απόφασης δεν προκαλείται δαπάνη σε βάρος του κρατικού προϋπολογισμού ούτε του προϋπολογισμού του Δ. Σίφνου.

Η ισχύς της παρούσας απόφασης αρχίζει από τη δημοσίευσή της στην Εφημερίδα της Κυβερνήσεως.

Η παρούσα απόφαση να δημοσιευθεί στην Εφημερίδα της Κυβερνήσεως.

Ερμούπολη, 14 Μαρτίου 2001

Ο Νομάρχης
ΠΑΝΑΓΙΩΤΗΣ ΡΗΓΑΣ

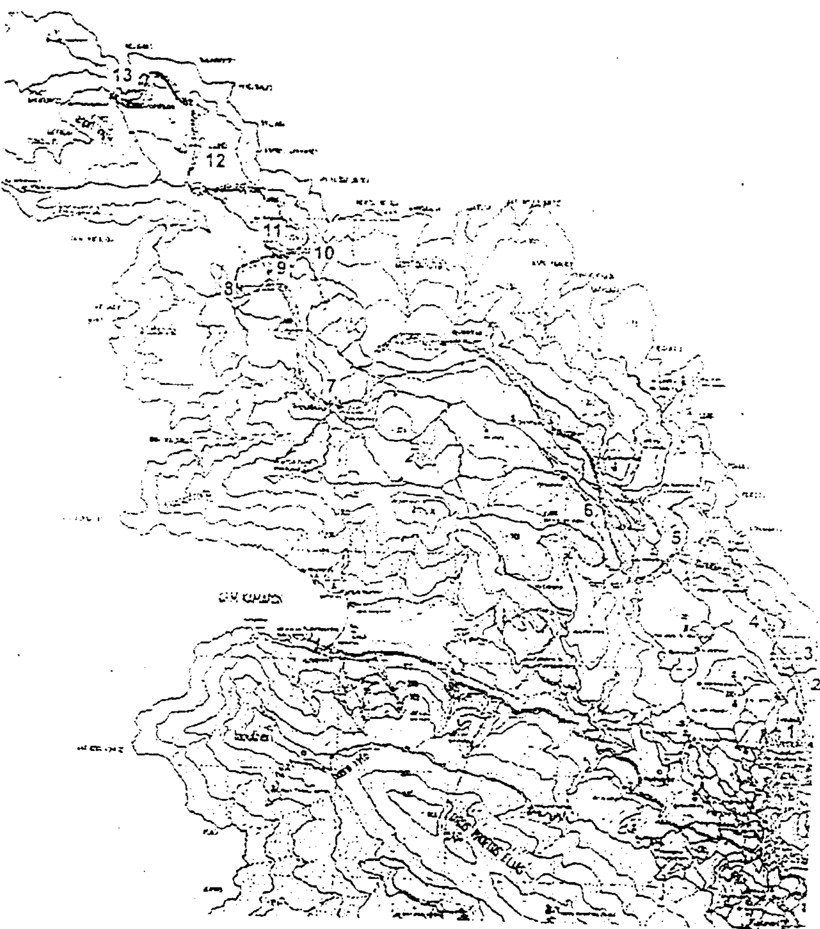

ΔΗΜΟΤΙΚΗΣ

ΕΘΝΙΚΟ ΤΥΠΟΓΡΑΦΕΙΟ

Θεωρήθηκε
22/6/2001

Ερμούπολη 14-3-2001

Η συντάξασα